


VIVIENDA 02

planta BAJA. puerta A. escalera 2

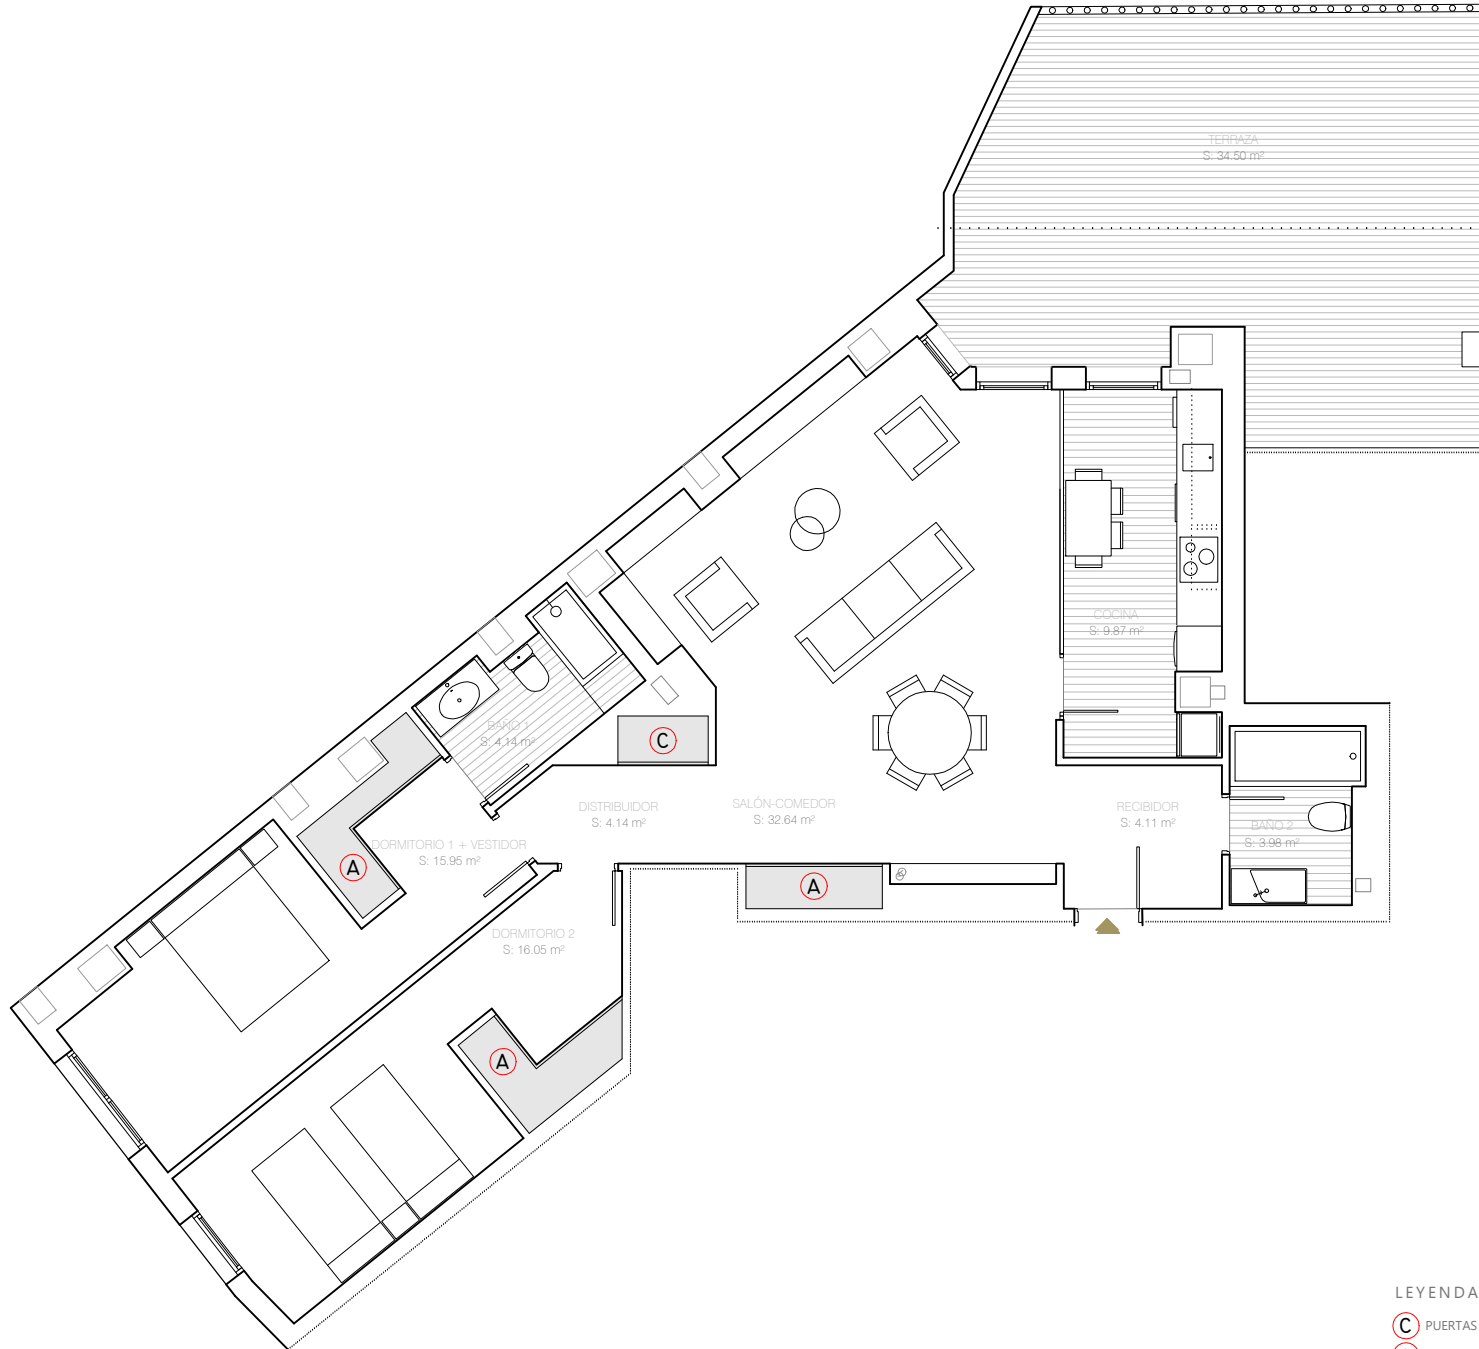


RD.00 _ 15-01-2019

TIPO L

RECIBIDOR	4.11
SALÓN-COMEDOR	32.64
COCINA	9.87
DISTRIBUIDOR	4.14
BAÑO 1	4.14
BAÑO 2	3.98
DORMITORIO 1 + VESTIDOR	15.95
DORMITORIO 2	16.05
SUP.ÚTIL CERRADA	90.88
TERRAZA	34.50
SUP.ÚTIL ABIERTA	34.50
TOTAL SUP. ÚTIL (ABIERTA + CERRADA)	125.38

LEYENDA ARMARIOS

- C PUERTAS CORREDERAS
- A PUERTAS ABATIBLES

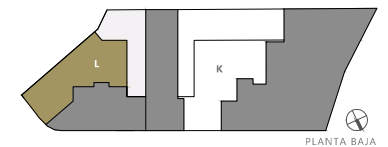

PLANTA BAJA